


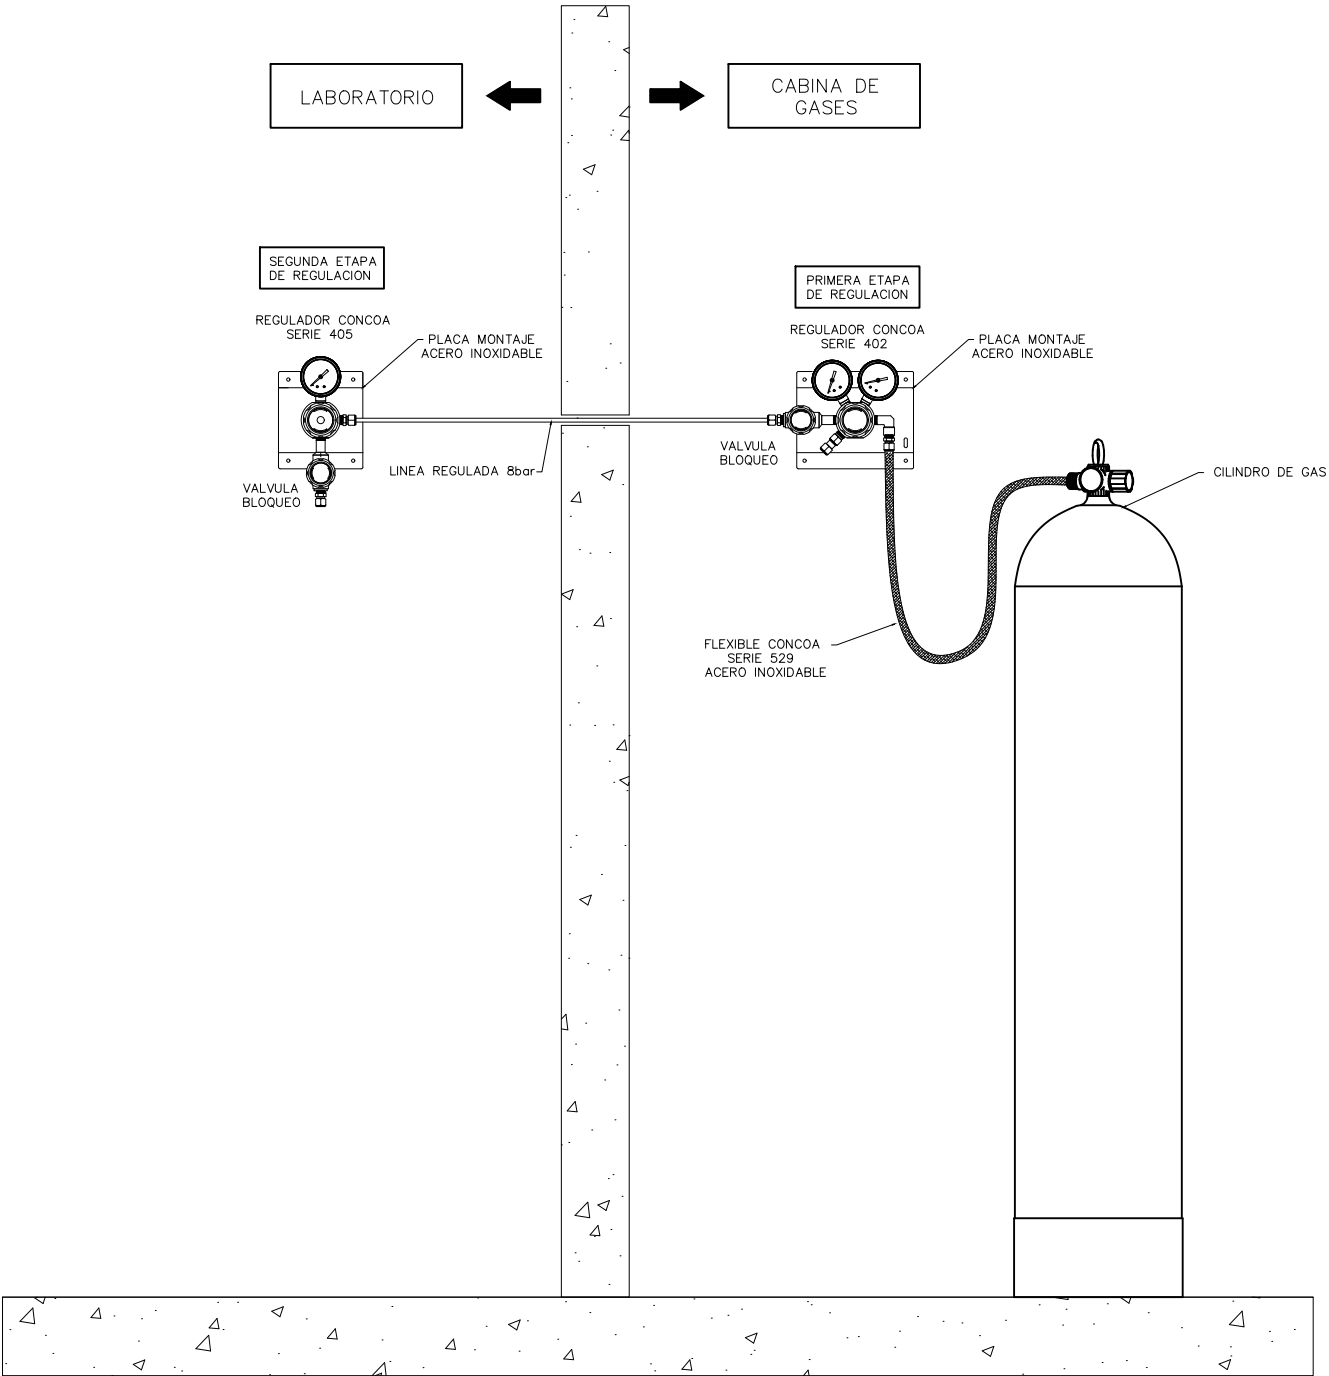

	Fecha	Nombre	DESCRIPCION
Dibujo	05/12/2024	A.PALUMBO	Material: CONCOA – CASUCCI
Aprobo	05/12/2024	L.PALUMBO	
Archivo	05/12/2024	IP–TIPICO2GA	Tratamiento:
Referencia: INSTALACION TIPICA			Denominacion: INSTALACION TIPICA 2 ETAPAS DE REGULACION CON VALVULAS DE BLOQUEO
Escala 1:10			
	N° IP–TIPICO2GA		Observacion: TIPICO PARA GASES DEL AIRE WWW.INPRIMISSRL.COM.AR
	Hoja 1 de 1	Indice 0	